

**Légende**


- Délimitation du PAP "quartier existant"
- Gabarits à sauvegarder QE
- Alignements à respecter QE

**FOND DE PLAN**

- PCN Parcelaire
- PCN Bâtiments
- Bâtiments ajoutés\*
- 475 Courbes de niveau (BD-L-TC)

\* Une mise à jour des nouvelles constructions (en supplément aux constructions issues du PCN) a été réalisée par le bureau d'études pact s.à r.l. sur base des orthophotos 2010 et une inspection des lieux récente.

PCN © ORIGINE CADASTRE - DROITS RESERVES A L'ETAT DU GRAND DUCHÉ DE LUXEMBOURG 2012 - COPIE ET REPRODUCTION INTERDITES

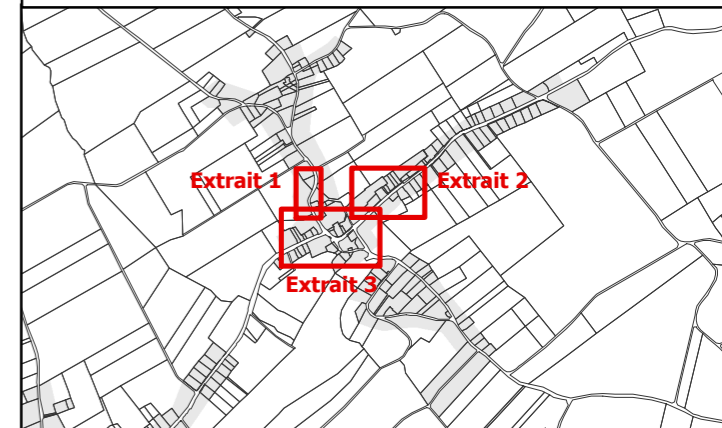


Administration communale  
du Lac de la Haute-Sûre

Projet N°  
12001

**PAP - "Quartier existant"**

**Partie graphique 7**

**Tarchamps**

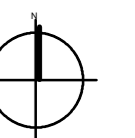

Echelle 1/1000

Date 12.03.2014